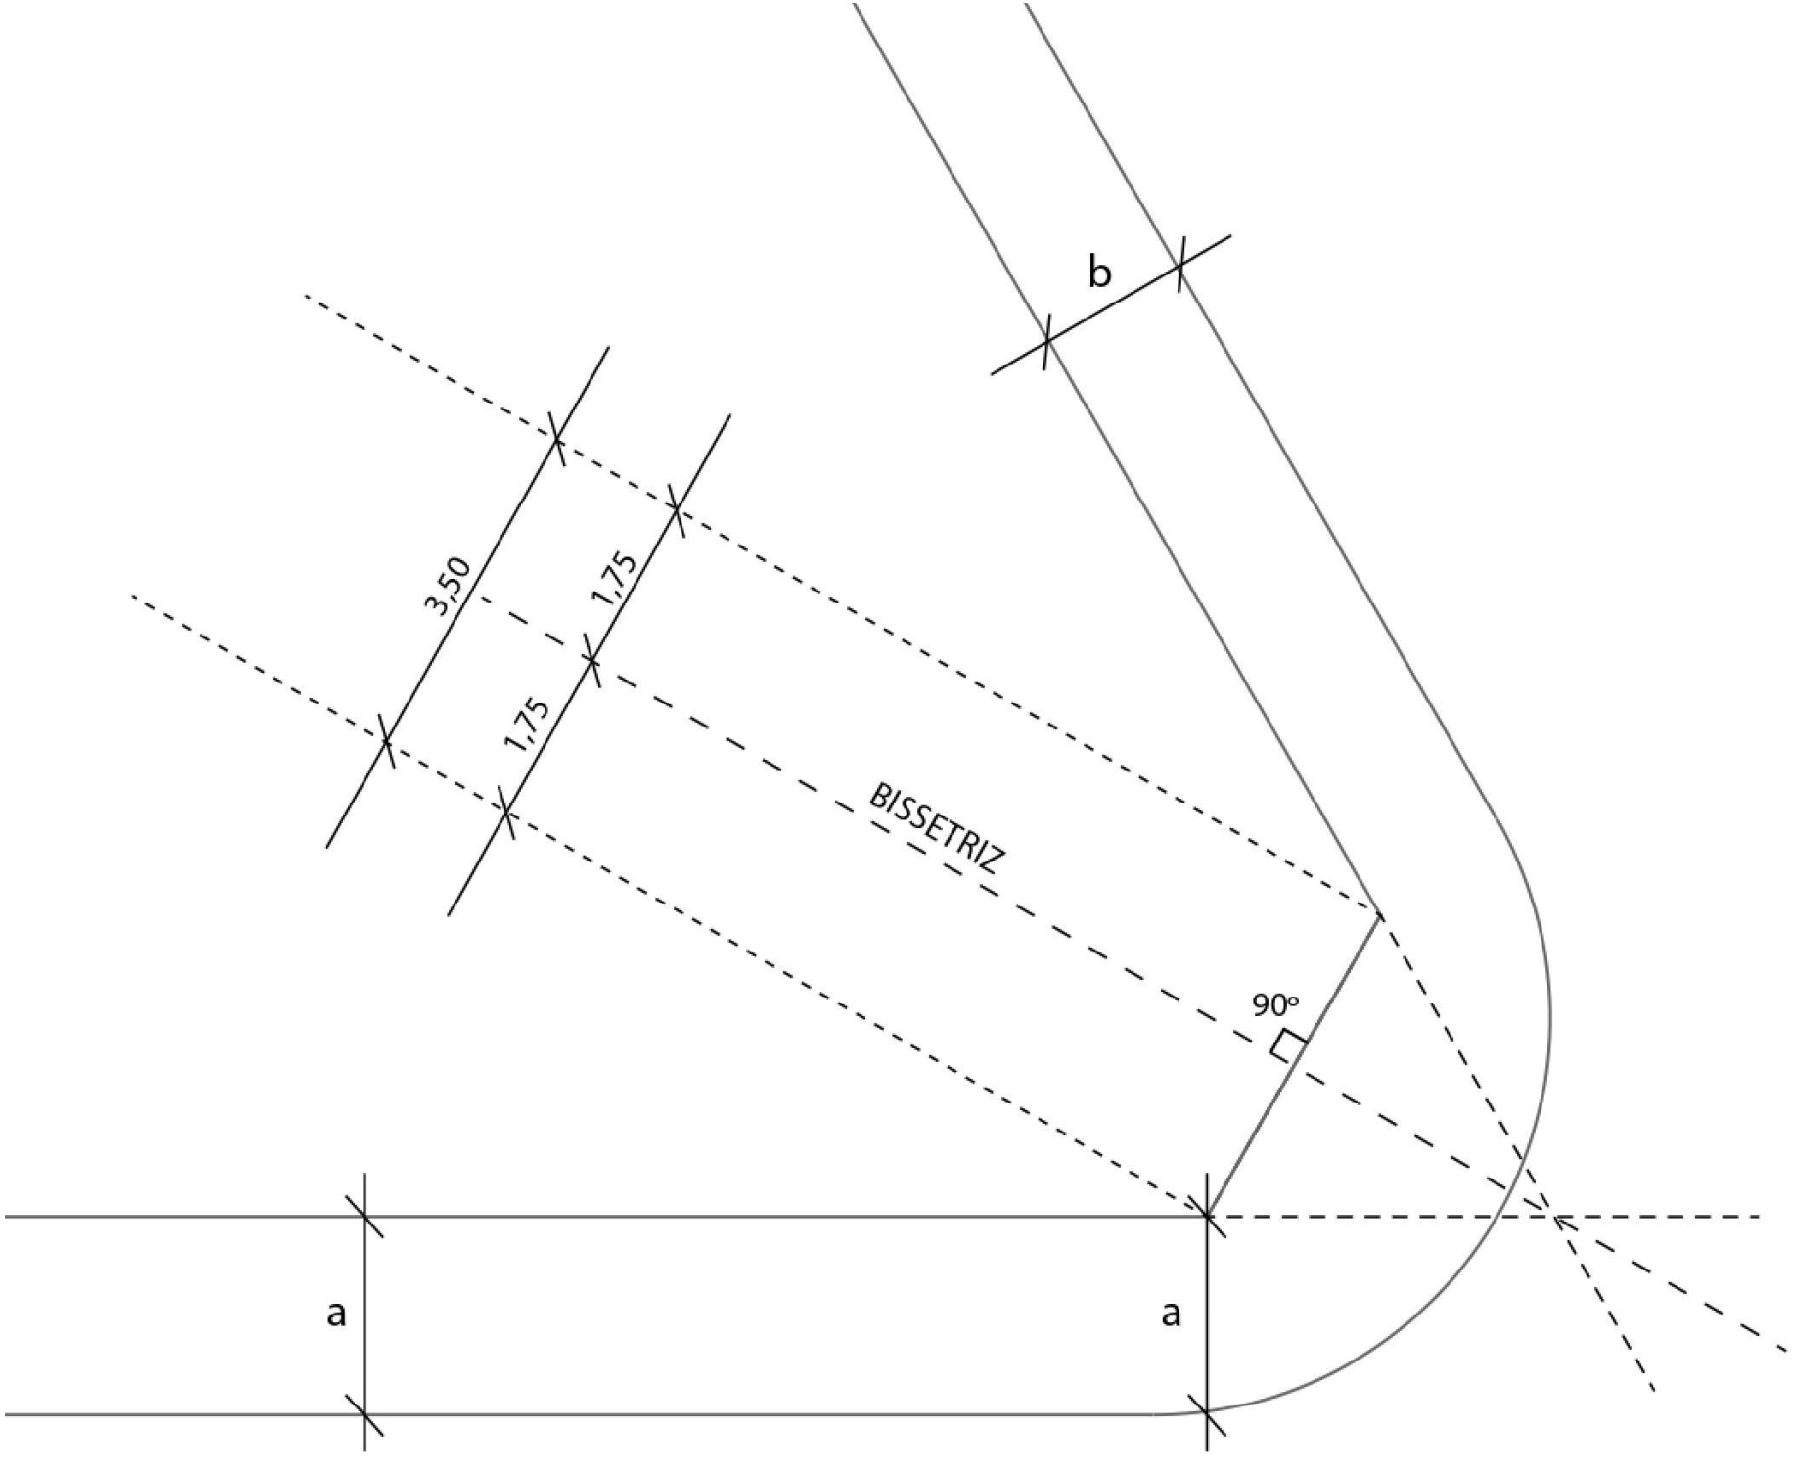ANEXO XIV - CONSTRUÇÃO DA TERCEIRA FACE
(Art. 57)